

LEGENDA MIESTNOSTÍ


OZN.	MIESTNOSŤ	PLOCHA [m ²]	PODLAHA, SOKLIK [mm]	STIEŇ [mm]	STRÔP [mm]
1.01	ZÁJMERE	6,08	P1 NEIZOLOVANÁ KERAMICKÁ DLAŽBA HR. 8mm CEMENTOVÉ LEPIDLO HR.4mm KERAMICKÝ SOKLIK HR. 8mm	SILIKÁTOVÁ OMIETKA HR. 1,5mm KONTAKTNÝ ZÁTERPOVACÍ SYSTÉM JUB	
1.02	ZÁVERE	4,36	P1 NEIZOLOVANÁ KERAMICKÁ DLAŽBA HR. 8mm CEMENTOVÉ LEPIDLO HR.4mm KERAMICKÝ SOKLIK HR. 8mm	VÁPENOCEMENTOVÁ OMIETKA HR. 15mm DISPEREZNÁ MALBA	PREDNASTREK BETÓNKONKŤAT VÁPENOCEMENTOVÁ OMIETKA HR. 15mm DISPEREZNÁ MALBA
1.03	VSTUPNÁ HALA	13,83	P1 NEIZOLOVANÁ KERAMICKÁ DLAŽBA HR. 8mm CEMENTOVÉ LEPIDLO HR.4mm KERAMICKÝ SOKLIK HR. 8mm, VÝŠKA 150mm	VÁPENOCEMENTOVÁ OMIETKA HR. 15mm DISPEREZNÁ MALBA	PREDNASTREK BETÓNKONKŤAT VÁPENOCEMENTOVÁ OMIETKA HR. 15mm DISPEREZNÁ MALBA
1.04	SCHODISKO	5,47	P3 DREVENÝ OKRÁDLO HR. 45mm PUR PEŇA HR. 5mm OKRÁDLO DREVENÁ SOKLIKOVÁ LIŠŤA	VÁPENOCEMENTOVÁ OMIETKA HR. 15mm DISPEREZNÁ MALBA	PREDNASTREK BETÓNKONKŤAT VÁPENOCEMENTOVÁ OMIETKA HR. 15mm DISPEREZNÁ MALBA
1.05	HOŠTISOVÁ IZBA	13,13	P2 NEIZOLOVANÁ KERAMICKÁ DLAŽBA HR. 8mm CEMENTOVÉ LEPIDLO HR.4mm KERAMICKÝ SOKLIK HR. 8mm, VÝŠKA 150mm	VÁPENOCEMENTOVÁ OMIETKA HR. 15mm DISPEREZNÁ MALBA	PREDNASTREK BETÓNKONKŤAT VÁPENOCEMENTOVÁ OMIETKA HR. 15mm DISPEREZNÁ MALBA
1.06	KUPELŇA, WC	5,55	P1 NEIZOLOVANÁ KERAMICKÁ DLAŽBA HR. 8mm CEMENTOVÉ LEPIDLO HR.4mm KERAMICKÝ SOKLIK HR. 8mm, VÝŠKA 150mm	STIERKA, DISPEREZNÁ MALBA GLAZ. KERAMICKÝ OKRÁDLO 200x250x6mm VÝŠKA OKRÁDLOU PO STÔP	PREDNASTREK BETÓNKONKŤAT VÁPENOCEMENTOVÁ OMIETKA HR. 15mm DISPEREZNÁ MALBA
1.07	WC	1,86	P1 CEMENTOVÉ LEPIDLO HR.4mm KERAMICKÝ SOKLIK HR. 8mm, VÝŠKA 150mm	STIERKA, DISPEREZNÁ MALBA GLAZ. KERAMICKÝ OKRÁDLO 200x250x6mm VÝŠKA OKRÁDLOU 150m	PREDNASTREK BETÓNKONKŤAT VÁPENOCEMENTOVÁ OMIETKA HR. 15mm DISPEREZNÁ MALBA
1.08	OBÝVACIA IZBA	31,05	P2 PLICOVÁ PODLAŽKA HR. 2mm NEGLAZ. KERAM. DLAŽBA HR. 8mm, PRI KROE	VÁPENOCEMENTOVÁ OMIETKA HR. 15mm DISPEREZNÁ MALBA	PREDNASTREK BETÓNKONKŤAT VÁPENOCEMENTOVÁ OMIETKA HR. 15mm DISPEREZNÁ MALBA
1.09	JEDÁLEŇ	8,25	P1 CEMENTOVÉ LEPIDLO HR.4mm KERAMICKÝ SOKLIK HR. 8mm, VÝŠKA 150mm	VÁPENOCEMENTOVÁ OMIETKA HR. 15mm DISPEREZNÁ MALBA	PREDNASTREK BETÓNKONKŤAT VÁPENOCEMENTOVÁ OMIETKA HR. 15mm DISPEREZNÁ MALBA
1.10	KUCHYŇA	13,77	P1 NEIZOLOVANÁ KERAMICKÁ DLAŽBA HR. 8mm CEMENTOVÉ LEPIDLO HR.4mm KERAMICKÝ SOKLIK HR. 8mm, VÝŠKA 150mm	STIERKA, DISPEREZNÁ MALBA GLAZ. KERAMICKÝ OKRÁDLO 200x250x6mm VÝŠKA OKRÁDLOU PO STÔP	PREDNASTREK BETÓNKONKŤAT VÁPENOCEMENTOVÁ OMIETKA HR. 15mm DISPEREZNÁ MALBA
1.11	KOMORA	2,87	P1 NEIZOLOVANÁ KERAMICKÁ DLAŽBA HR. 8mm CEMENTOVÉ LEPIDLO HR.4mm KERAMICKÝ SOKLIK HR. 8mm, VÝŠKA 150mm	VÁPENOCEMENTOVÁ OMIETKA HR. 15mm DISPEREZNÁ MALBA	PREDNASTREK BETÓNKONKŤAT VÁPENOCEMENTOVÁ OMIETKA HR. 15mm DISPEREZNÁ MALBA
1.12	KOTLOVŇA	2,87	P1 NEIZOLOVANÁ KERAMICKÁ DLAŽBA HR. 8mm CEMENTOVÉ LEPIDLO HR.4mm KERAMICKÝ SOKLIK HR. 8mm, VÝŠKA 150mm	STIERKA, DISPEREZNÁ MALBA GLAZ. KERAMICKÝ OKRÁDLO 200x250x6mm VÝŠKA OKRÁDLOU 150m	PREDNASTREK BETÓNKONKŤAT VÁPENOCEMENTOVÁ OMIETKA HR. 15mm DISPEREZNÁ MALBA
1.13	GRÁŽ	36,00	P4 EPPOXIDOVÁ PODLAHA, HR. 5 MM CEMENTOVÝ POTER	VÁPENOCEMENTOVÁ OMIETKA HR. 15mm DISPEREZNÁ MALBA	PREDNASTREK BETÓNKONKŤAT VÁPENOCEMENTOVÁ OMIETKA HR. 15mm DISPEREZNÁ MALBA
1.14	DEJŇA	11,70	P4 EPPOXIDOVÁ PODLAHA, HR. 5 MM CEMENTOVÝ POTER	STIERKA, DISPEREZNÁ MALBA GLAZ. KERAMICKÝ OKRÁDLO 200x250x6mm VÝŠKA OKRÁDLOU 150m	PREDNASTREK BETÓNKONKŤAT VÁPENOCEMENTOVÁ OMIETKA HR. 15mm DISPEREZNÁ MALBA
1.15	SKLAD	6,08	P1 NEIZOLOVANÁ KERAMICKÁ DLAŽBA HR. 8mm CEMENTOVÉ LEPIDLO HR.4mm KERAMICKÝ SOKLIK HR. 8mm, VÝŠKA 150mm	STIERKA, DISPEREZNÁ MALBA GLAZ. KERAMICKÝ OKRÁDLO 200x250x6mm VÝŠKA OKRÁDLOU 150m	PREDNASTREK BETÓNKONKŤAT VÁPENOCEMENTOVÁ OMIETKA HR. 15mm DISPEREZNÁ MALBA

LEGENDA MATERIÁLOV

	OBVODOVÉ NOSNÉ MURNO Z TEHLÁ POROTHERM 38P+D 380x250x238mm PENŇOSŤ P15 NA MUROVACIU MALTU MNC P100
	OBVODOVÉ NOSNÉ MURNO Z TEHLÁ POROTHERM 30P+D 300x250x238mm PENŇOSŤ P15 NA MUROVACIU MALTU MNC P100
	PRÉKONNÉ MURNO Z TEHLÁ POROTHERM 17,5P+D, 175x500x238mm PENŇOSŤ P8, NA MUROVACIU MALTU MNC P50
	PRÉKONNÉ MURNO Z TEHLÁ POROTHERM 11,5P+D, 115x500x238mm PENŇOSŤ P8, NA MUROVACIU MALTU MNC P50
	ŽELEZOBETÓN B30 – STROPNÁ DOSKA PREMAC, STUŽUJÚCE STROPNÉ VENCE, SCHODISKOVÁ DOSKA, ŽELEZOBETÓNOVÉ STĽPY
	ŽELEZOBETÓN B20 – VÝPLŇOVÝ BETÓN DEBNÁCH TARANOVEX D120
	PODKLADOVÝ BETÓN B15, HR.150mm
	BETÓNOVÉ ZÁKLADOVÉ PÁSY B15
	BETÓNOVÁ MAZANINA HR. 100mm
	ZSI – KONTAKTNÝ ZÁTERPOVACÍ SYSTÉM JUB KASTAFO, ZLOŽENÝ Z VRSTVIEV : LEPIACA STIERKA, TEPELNÁ IZOLÁCIA POLYSTIREN EPS-F HR. 70mm NA STENY, PRE OSTIENIA OTVOROV HR. 40mm LEPIACA STIERKA SO SKLOTETKSTILNOU MREŽKOU, PENETRÁČNÝ SILIKÁTOVÝ MÁTER, SILIKÁTOVÁ OMIETKA HR. 1,5mm


±0,000 JE STANOVENÁ AKO RELATÍVNA VÝŠKOVÁ KÓTA PODLAHY

PROJEKTANT	ING. JÁN KRČ	PROFESIA ARCHITEKTÚRA
VYPRACOVAN	ING. JÁN KRČ	
KRESIL	ING. JÁN KRČ	
INVESTOR		
MIESTO STAVBY		FORMÁT
NAZOV STAVBY		FORMÁT
PARCELA		DATA
OBJEKT	RODINNÝ DOM	
	ARCHIVNE ČÍSLO	
	STUPEŇ PD	
	PROJEKT STAVBY	
OBŠAH VÝKRESU	PÔDORYS 1.NP	MIERKA 1:75
		ČÍSLO VÝKRESU A-02

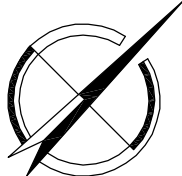

POZNÁMKA

- POKLADOVÝ BETÓN B15 HR. 150mm JE POD PRÉKONNÝM VYSTUŽENÝ OCEĽ. SIEŤOU 150/150 66mm ŠÍRKY 1,0m
- KONTAKTNÝ ZÁTERPOVACÍ SYSTÉM JUBMÁT, TEPELNÁ IZOLÁCIA EPS-F HR. 70mm
- PRED OBJEDNÁVKOU OKEN A DVERÍ JE NÚTNE PREMERAŤ ROZMERY OTVOROV
- PRED VYHOTOVENÍM SCHODISKA PREMERAŤ STIEŤ A KONŠTRUKČNÉ VÝŠKY PODLAŽIA

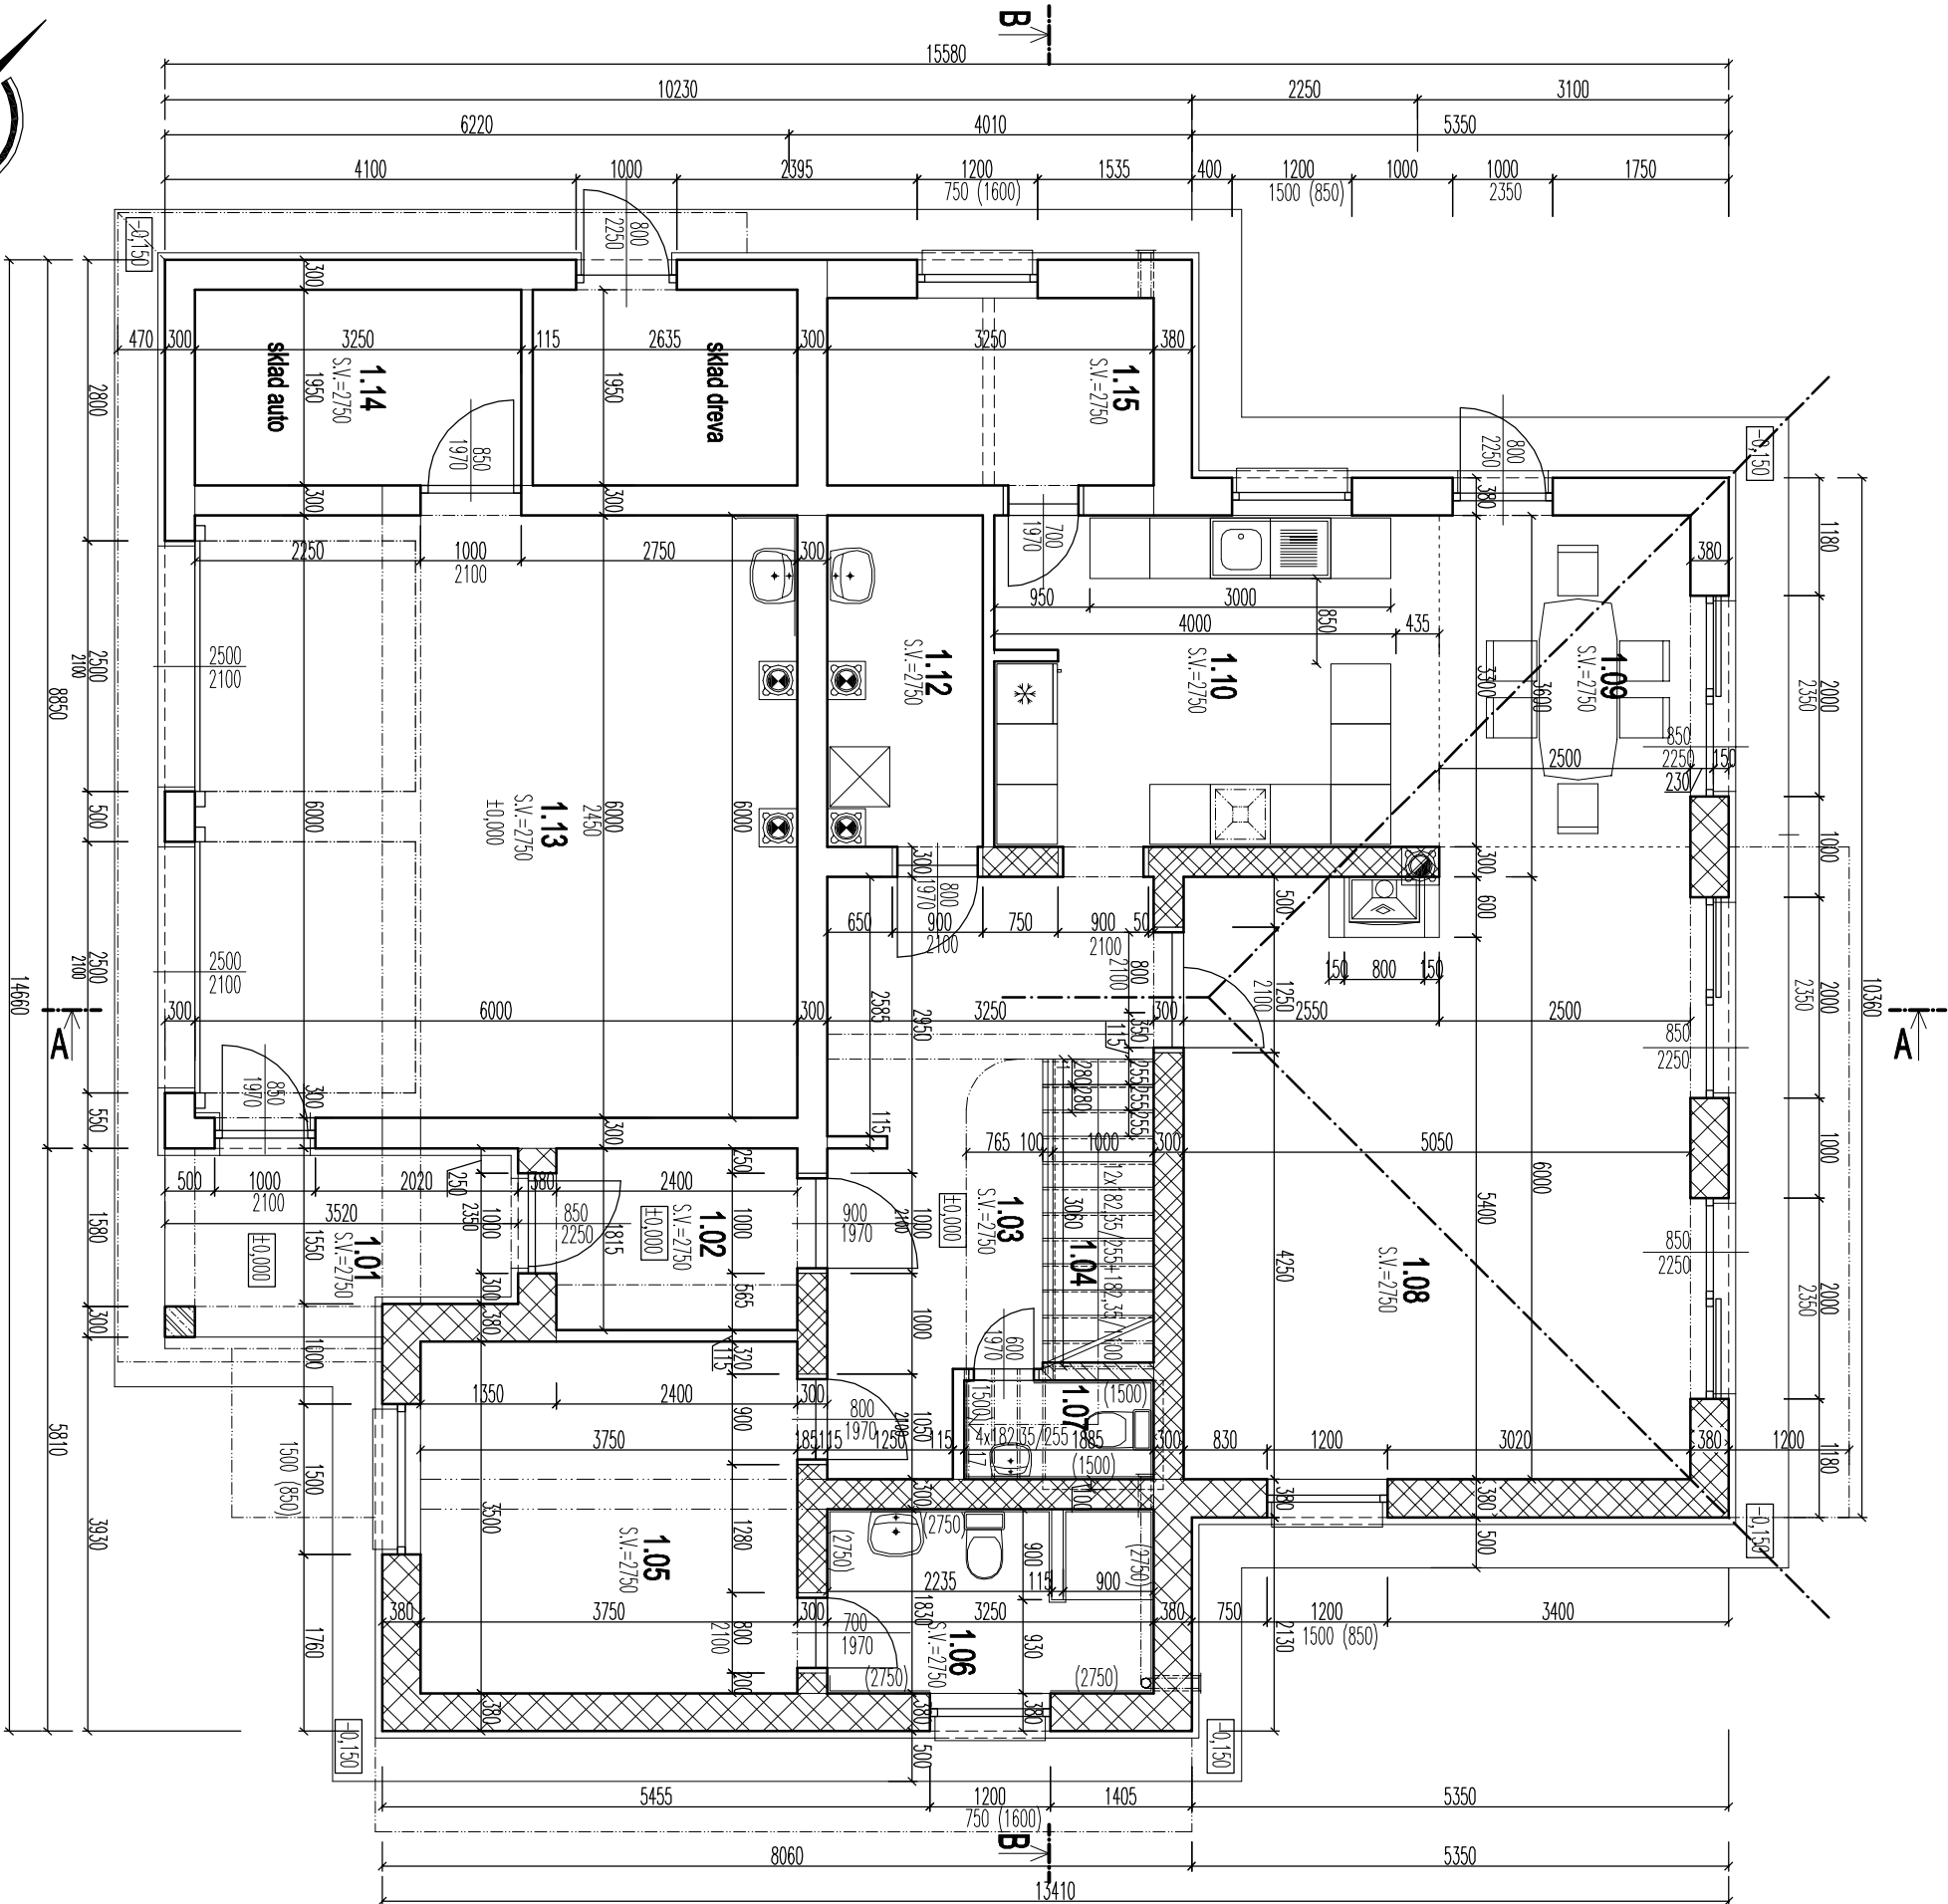

LEGENDA MIESTNOSTÍ


OZN.	MIESTNOSŤ	PLOCHA [m ²]	PODLAĤA, SOKLIK [mm]	STIEŇ [mm]	STROP [mm]
2.01	GALEŤA	12,47	NEGAZOVANÁ KERAMICKÁ DLAŽBA HR. 8mm CEMENTOVÉ LEPIDLO HR.4mm KERAMICKÝ SOKLIK HR. 8mm	SILIKÁTOVÁ OMIEŤKA HR. 1,5mm KONKATNÝ ZATEPLOVACÍ SYSTÉM JUB	PREDNASTREK BETÓNKONKAT VÁPENOCEMENTOVÁ OMIEŤKA HR. 15mm DISPEREZNÁ MALBA
2.02	IŽBA	19,49	LAJNATOVÁ PODLAĤA HR. 8mm S OKRAL. LIŠŤOU FILTROVÁ PODLOŽKA HR. 2mm OKRALOVÁ LAJNATOVÁ LIŠŤA	VÁPENOCEMENTOVÁ OMIEŤKA HR. 15mm DISPEREZNÁ MALBA	PREDNASTREK BETÓNKONKAT VÁPENOCEMENTOVÁ OMIEŤKA HR. 15mm DISPEREZNÁ MALBA
2.03	IŽBA	19,49	LAJNATOVÁ PODLAĤA HR. 8mm S OKRAL. LIŠŤOU FILTROVÁ PODLOŽKA HR. 2mm OKRALOVÁ LAJNATOVÁ LIŠŤA	VÁPENOCEMENTOVÁ OMIEŤKA HR. 15mm DISPEREZNÁ MALBA	PREDNASTREK BETÓNKONKAT VÁPENOCEMENTOVÁ OMIEŤKA HR. 15mm DISPEREZNÁ MALBA
2.04	BALKÓN	10,50	NEGAZOVANÁ KERAMICKÁ DLAŽBA 300x300x8mm CEMENTOVÉ LEPIDLO HR.4mm NEGAZ. KERAMICKÝ SOKLIK 300x150x8mm	VÁPENOCEMENTOVÁ OMIEŤKA HR. 15mm DISPEREZNÁ MALBA	PREDNASTREK BETÓNKONKAT VÁPENOCEMENTOVÁ OMIEŤKA HR. 15mm DISPEREZNÁ MALBA
2.05	KÚPEĽNÁ , WC	13,87	NEGAZOVANÁ KERAMICKÁ DLAŽBA HR. 8mm CEMENTOVÉ LEPIDLO HR.4mm	VÁPENOCEMENTOVÁ OMIEŤKA HR. 15mm DISPEREZNÁ MALBA	PREDNASTREK BETÓNKONKAT VÁPENOCEMENTOVÁ OMIEŤKA HR. 15mm DISPEREZNÁ MALBA
2.06	IŽBA	30,30	LAJNATOVÁ PODLAĤA HR. 8mm S OKRAL. LIŠŤOU FILTROVÁ PODLOŽKA HR. 2mm OKRALOVÁ LAJNATOVÁ LIŠŤA	STIERKA, DISPEREZNÁ MALBA GLAZ. KERAMICKÝ OKRALD 200x250x6mm VÝSKA OKRALDOU PO STROP	PREDNASTREK BETÓNKONKAT VÁPENOCEMENTOVÁ OMIEŤKA HR. 15mm DISPEREZNÁ MALBA
2.07	KÚPEĽNÁ , WC	6,16	NEGAZOVANÁ KERAMICKÁ DLAŽBA HR. 8mm CEMENTOVÉ LEPIDLO HR.4mm	STIERKA, DISPEREZNÁ MALBA GLAZ. KERAMICKÝ OKRALD 200x250x6mm VÝSKA OKRALDOU 150mm	PREDNASTREK BETÓNKONKAT VÁPENOCEMENTOVÁ OMIEŤKA HR. 15mm DISPEREZNÁ MALBA
2.08	ŠATNIK	10,27	LAJNATOVÁ PODLAĤA HR. 8mm S OKRAL. LIŠŤOU FILTROVÁ PODLOŽKA HR. 2mm OKRALOVÁ LAJNATOVÁ LIŠŤA	VÁPENOCEMENTOVÁ OMIEŤKA HR. 15mm DISPEREZNÁ MALBA	PREDNASTREK BETÓNKONKAT VÁPENOCEMENTOVÁ OMIEŤKA HR. 15mm DISPEREZNÁ MALBA
2.09	BALKÓN	6,88	NEGAZ. NARAZUZOVANÁ KERAMICKÁ DLAŽBA 300x300x8mm CEMENTOVÉ LEPIDLO HR.4mm NEGAZ. KERAMICKÝ SOKLIK 300x150x8mm	VÁPENOCEMENTOVÁ OMIEŤKA HR. 15mm DISPEREZNÁ MALBA	PREDNASTREK BETÓNKONKAT VÁPENOCEMENTOVÁ OMIEŤKA HR. 15mm DISPEREZNÁ MALBA
2.10	BALKÓN	8,54	NEGAZ. NARAZUZOVANÁ KERAMICKÁ DLAŽBA 300x300x8mm CEMENTOVÉ LEPIDLO HR.4mm NEGAZ. KERAMICKÝ SOKLIK 300x150x8mm	STIERKA, DISPEREZNÁ MALBA GLAZ. KERAMICKÝ OKRALD 200x250x6mm VÝSKA OKRALDOU PO STROP	PREDNASTREK BETÓNKONKAT VÁPENOCEMENTOVÁ OMIEŤKA HR. 15mm DISPEREZNÁ MALBA

LEGENDA MATERIÁLOV

	OBVODOVÉ NOSNÉ MURIVO Z TEHLÁ POROTHERM 38P+D 380x250x238mm PENŇOSŤ P15 NA MUROVACIU MALTU MWC P100
	OBVODOVÉ NOSNÉ MURIVO Z TEHLÁ POROTHERM 30P+D 300x250x238mm PENŇOSŤ P15 NA MUROVACIU MALTU MWC P100
	PŘEČKOVÉ MURIVO Z TEHLÁ POROTHERM 17,5P+D, 175x500x238mm PENŇOSŤ P8, NA MUROVACIU MALTU MWC P50
	PŘEČKOVÉ MURIVO Z TEHLÁ POROTHERM 11,5P+D, 115x500x238mm PENŇOSŤ P8, NA MUROVACIU MALTU MWC P50
	ŽELEZOBETÓN B30 – STROPNÁ DOSKA PŘEMAC, STUŽUJÚCE STROPNÉ VENEC, SCHODISKOVÁ DOSKA, ŽELEZOBETÓNOVÉ STUPY
	ŽELEZOBETÓN B20 – VÝPLŇOVÝ BETÓN DEBNÁKCH TĽARŇOVIEK D120
	PODKLADOVÝ BETÓN B15, HR.150mm BETÓNOVÉ ZAKLADOVÉ PÁSY B15 BETÓNOVÁ MAZANINA HR.100mm
	ZS1 – KONKATNÝ ZATEPLOVACÍ SYSTÉM JUBIZOL, ZLOŽENÝ Z VRSTIEV : LEPIACA STIERKA, TEPEĽNÁ IZOLÁCIA POLYSTYRÉN EPS-F HR. 70mm NA STIEŇ, PŘE OSTIENA OTVORY HR. 40mm LEPIACA STIERKA SO SKLITEKXILINOU MREŽKOU, PENETRAČNÝ SILIKÁTOVÝ NÁTER, SILIKÁTOVÁ OMIEŤKA HR. 1,5mm

±0,000 JE STANOVENÁ AKO RELATÍVNA VÝŠKOVÁ KÓTA PODLAHY


PROJEKTANT	ING. JÁN KRČ	PROFESIA	ARCHITEKTURA
VYPRACOVAN	ING. JÁN KRČ		
KRESIL	ING. JÁN KRČ		
INVESTOR			
MIEŠTO STANBY		FORMAT	A4
NÁZOV STANBY		DATUM	JÚL 2005
PARCEĽA		ARCHIVNÉ ČÍSLO	
OBJEKT	RODINNÝ DOM		STUPEŇ PD
OBŠAH VÝKRESU	PÔDORYS 2.NP		MIERKA 1:75
			ČÍSLO VÝKRESU A-03

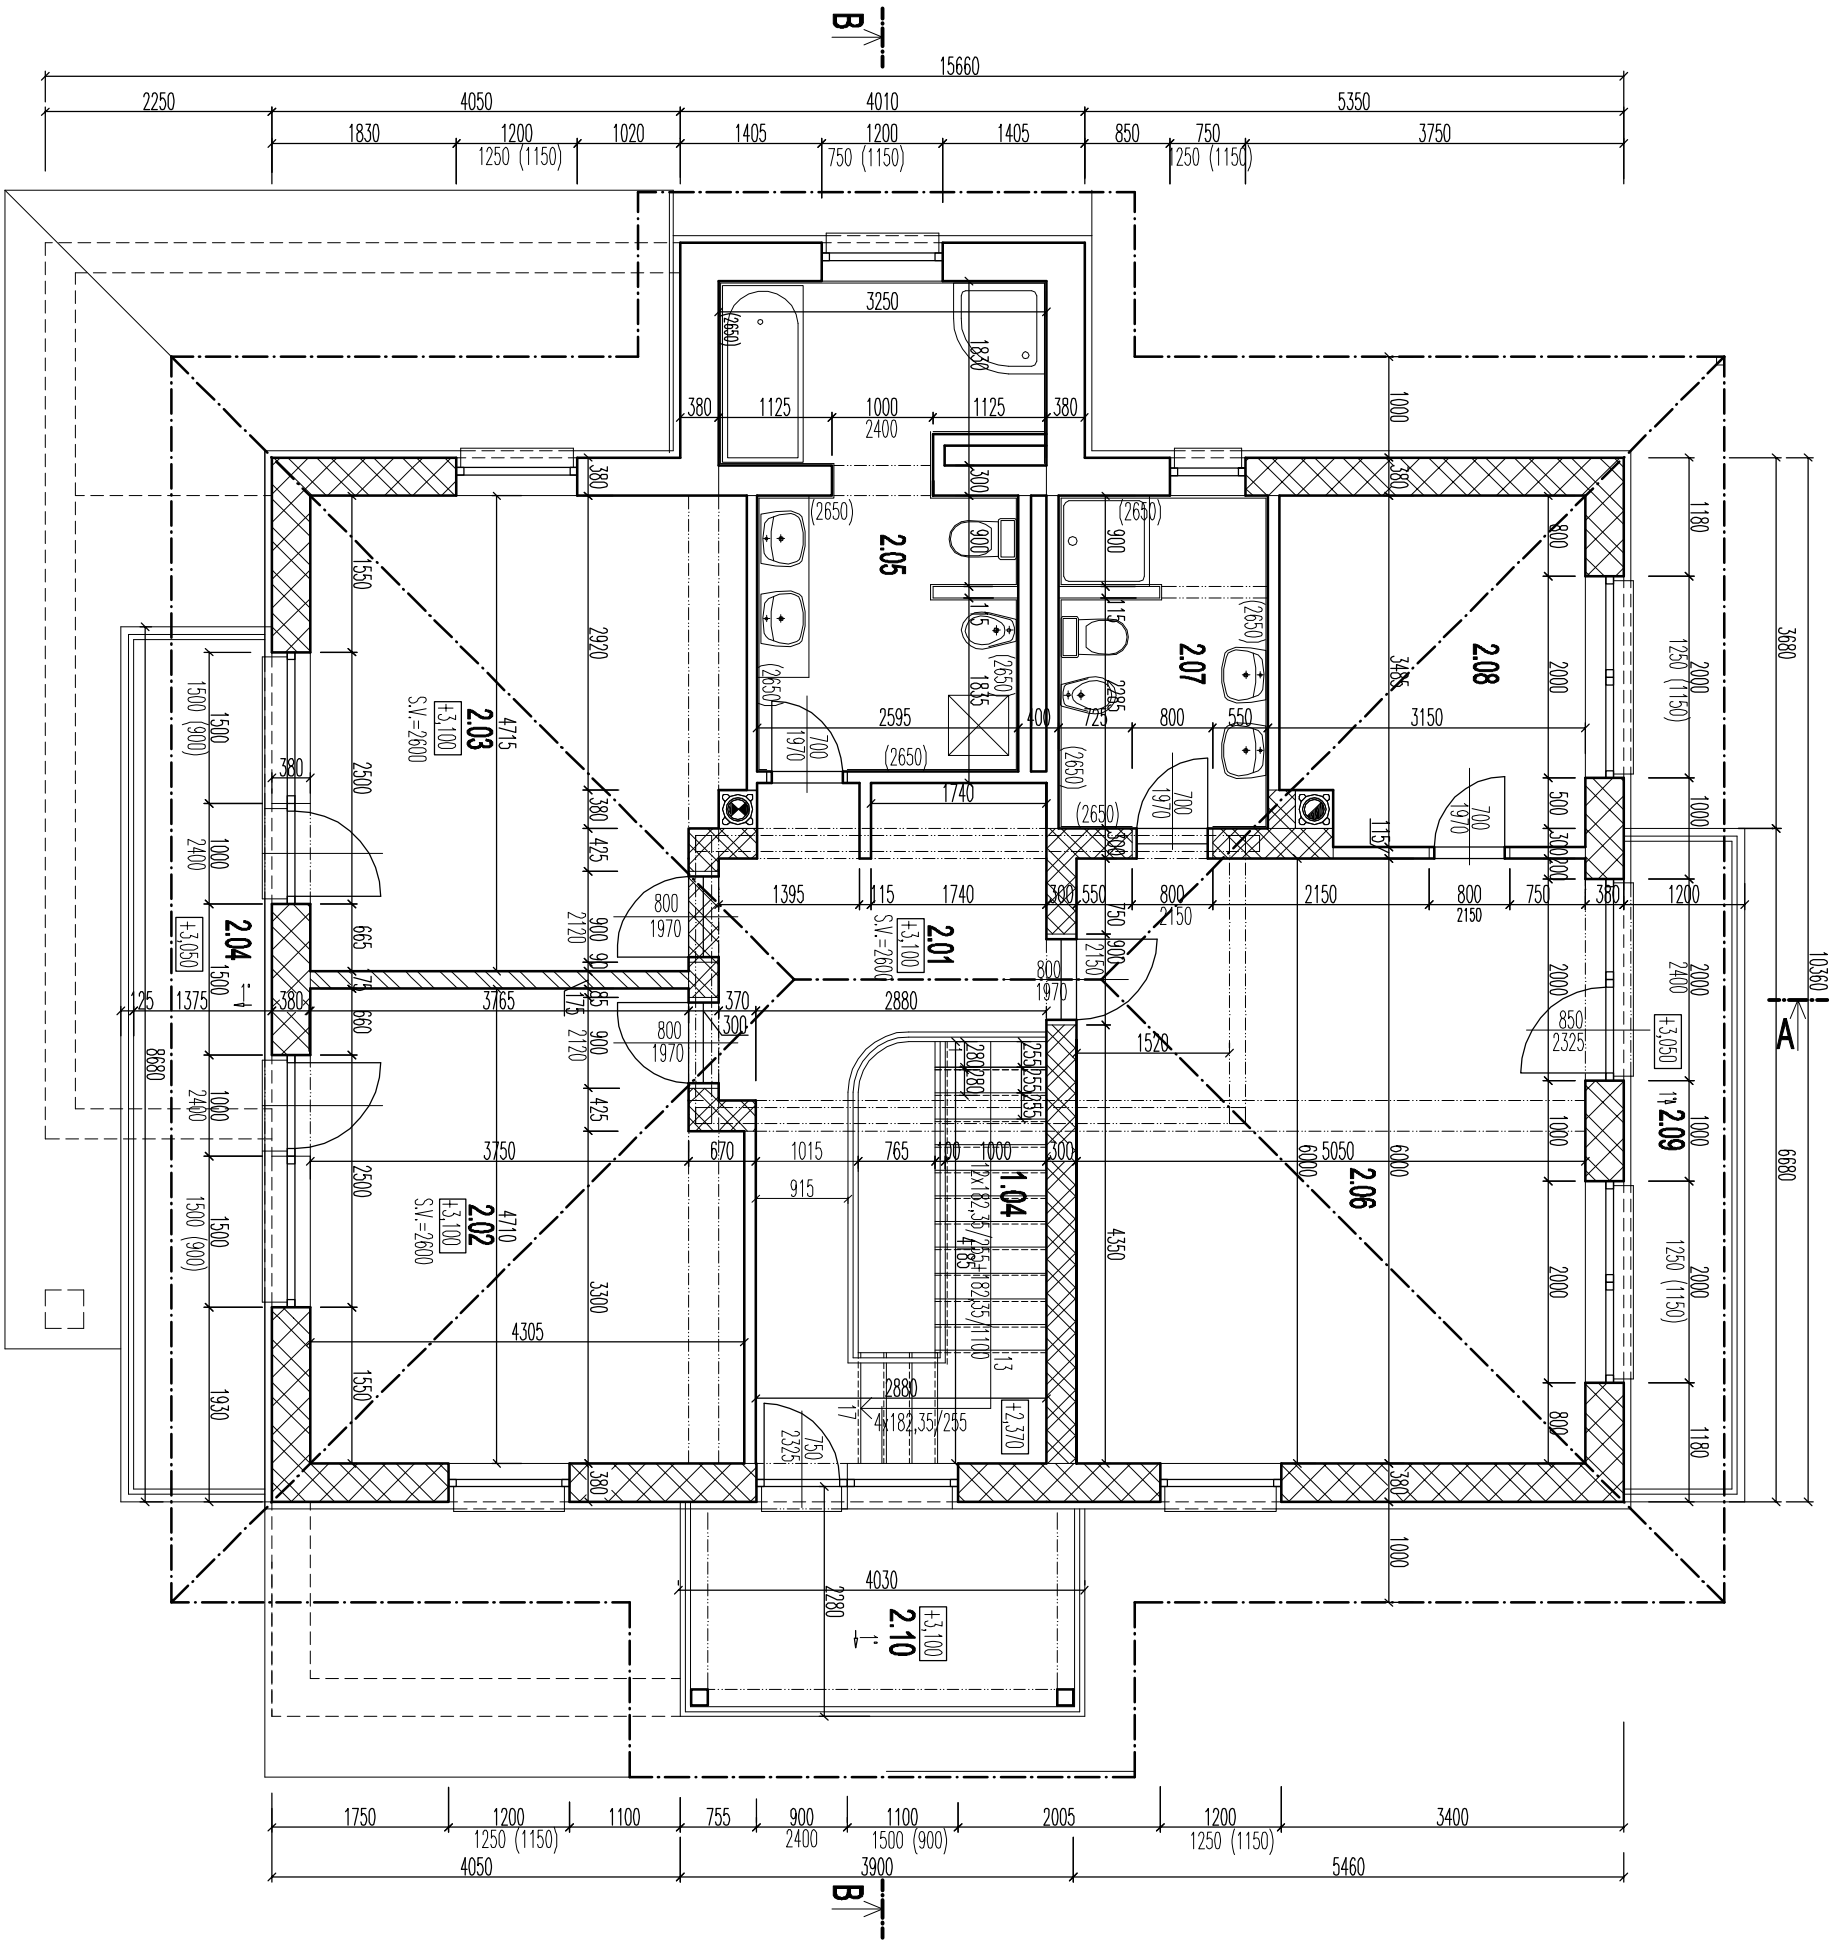


POZNÁMKA

- PODKLADOVÝ BETÓN B15 HR. 150mm JE POD PŘEČKAM VSTUŽENÝ OCEĽ. SIETOU 150/150 Ø6mm ŠIRKY 1,0m
- OBJEKT ZATEPLÍ TL. HR. 70 MM PODLA VÝBERU INVEŠTORA
- PŘED OSADENÍM VÝROBOU A OSADENÍM OKEN PŘEMERAŤ ROZMERY OTVOROV
- PŘED REALIZÁCIOU SCHODISKÁ PŘEMERAŤ A KONŠTRUKČNÉ VÝŠKY
- MUROVANÉ PŘEČKY VO VÝKRESE Z TEHLÁ POROTHERM 11,5 P+D, 115x500x238mm P8, NA MUROVACIU MALTU MWC P50, MALÚ KÓTOVANÚ SKLADOBNÚ ŠIRKU 125mm

REZ A-A

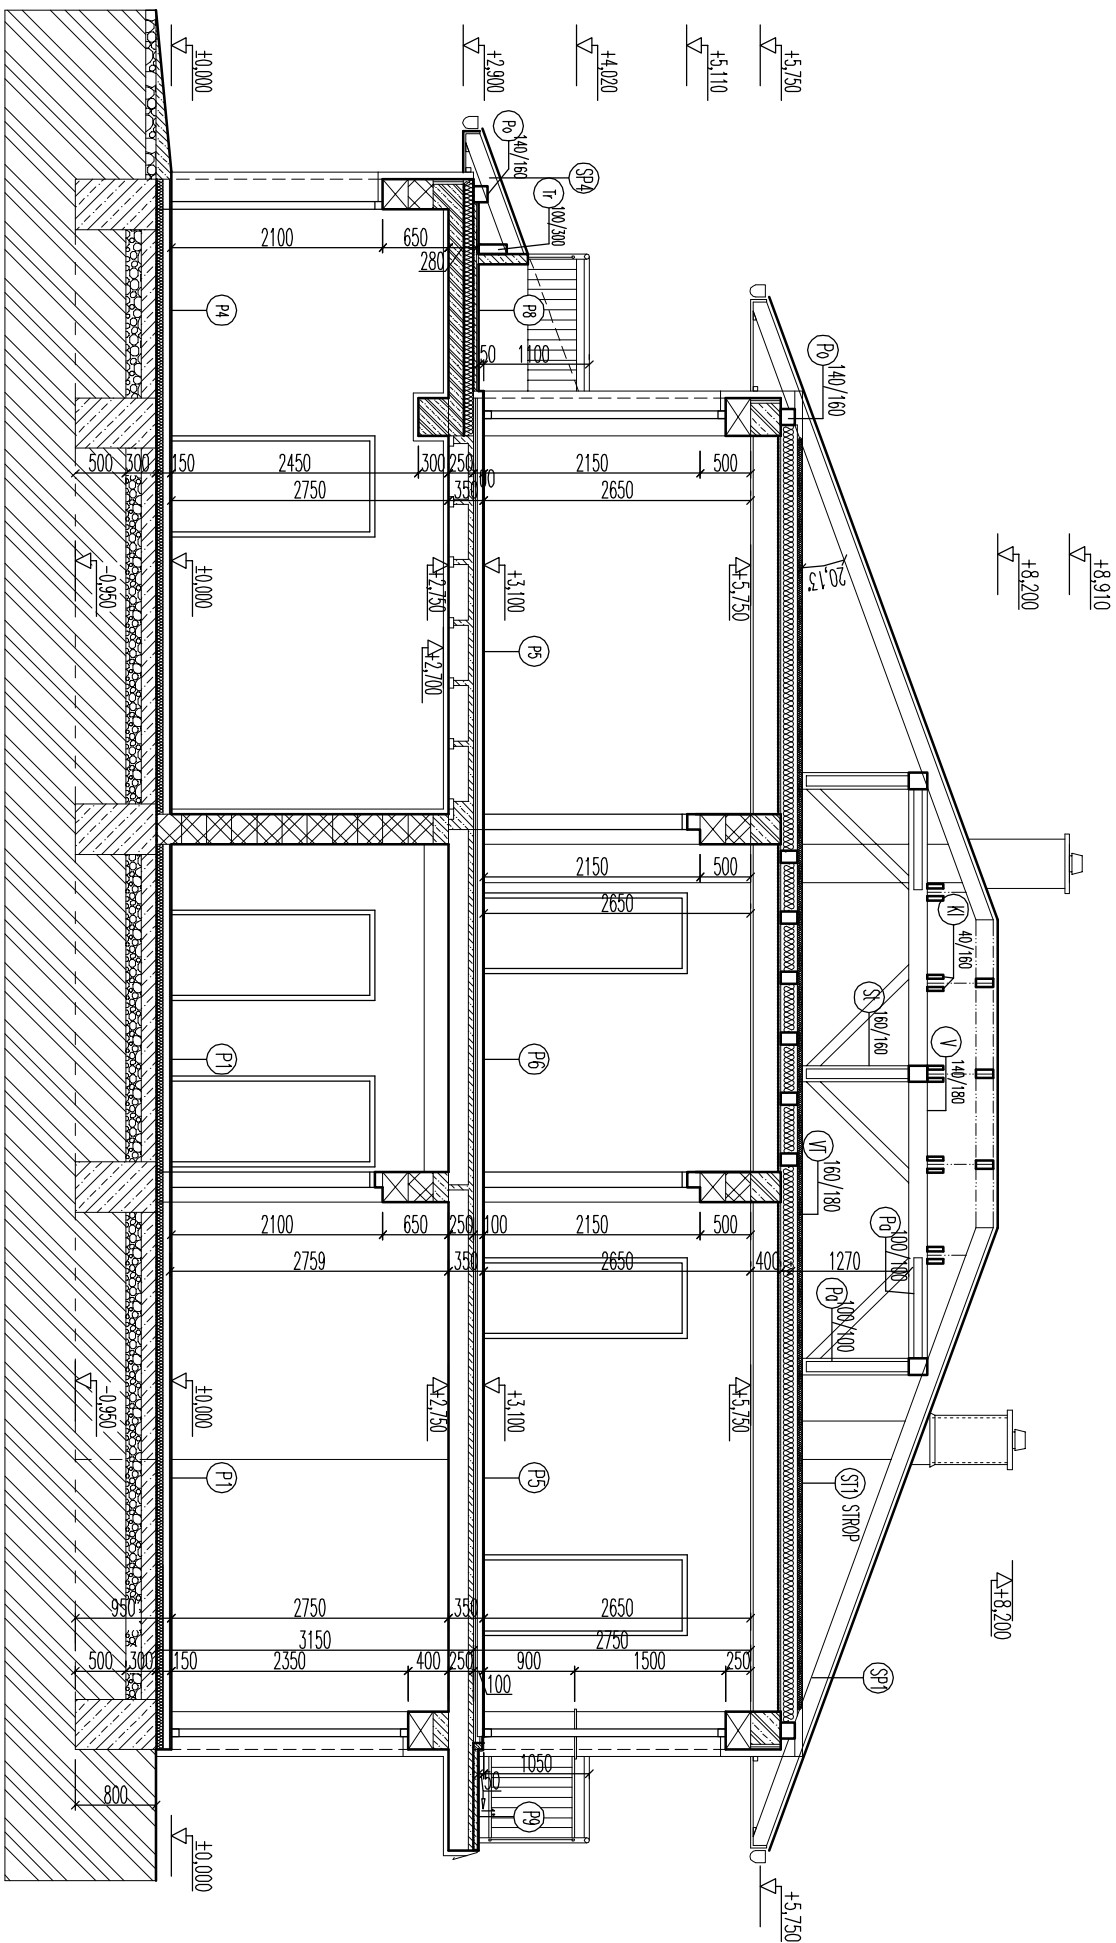


LEGENDA MATERIÁLOV

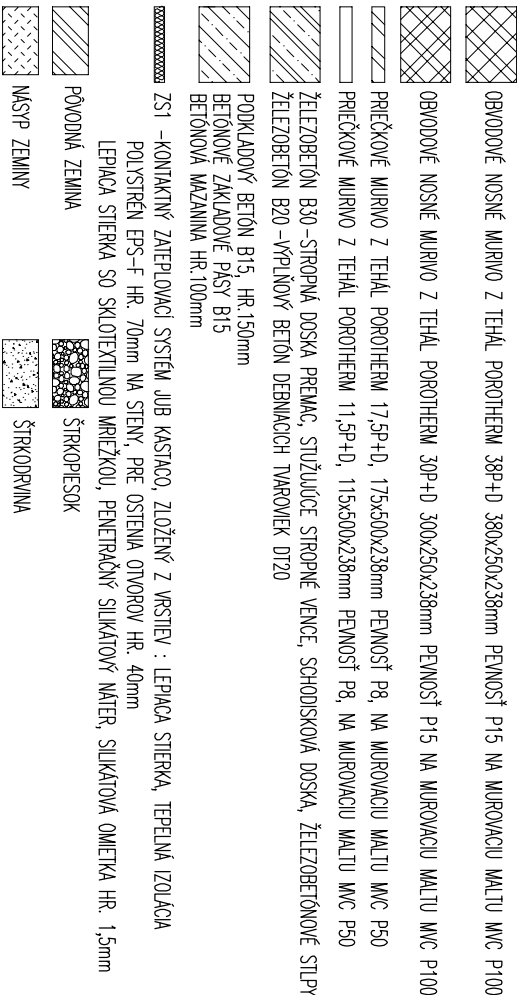

VÝPIS PODLÁH

[illegible]

REZ B-B

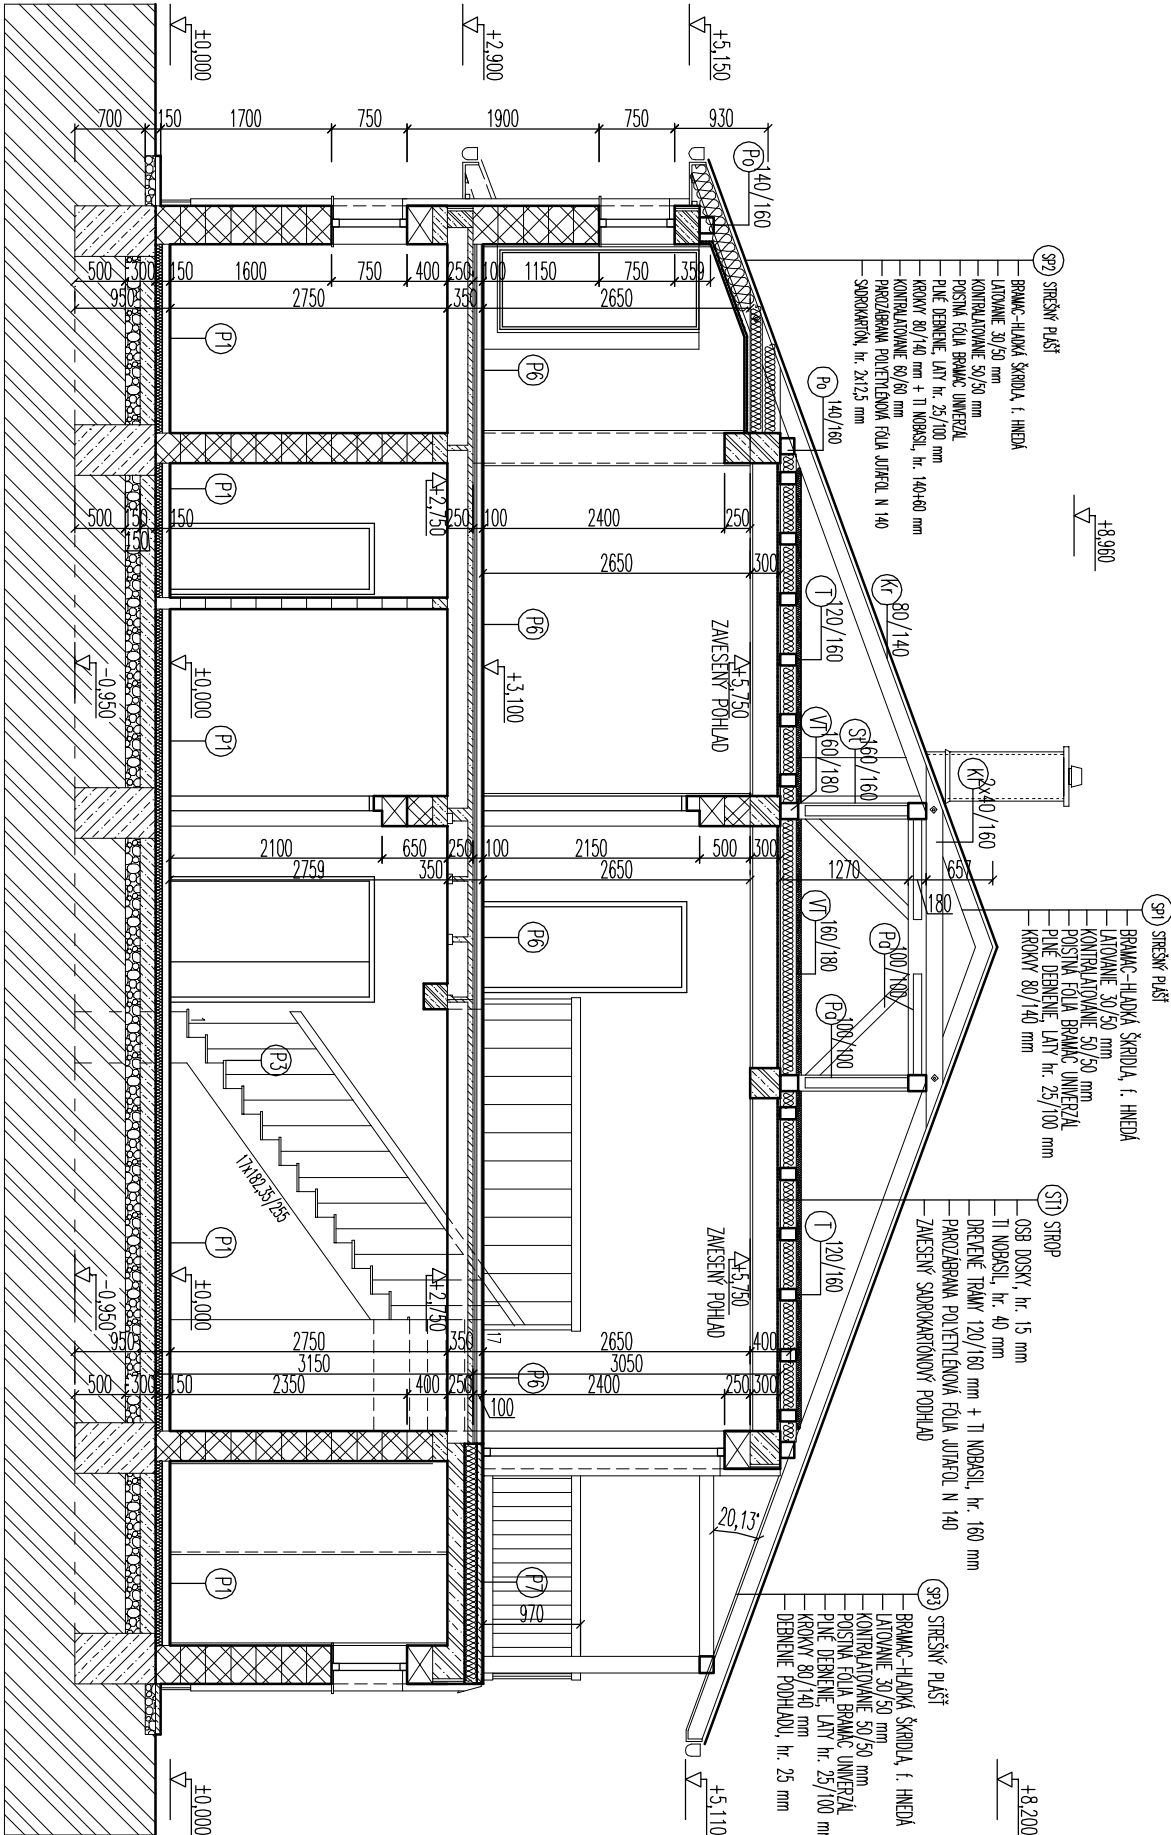

LEGENDA MATERIÁLOV

- OBVODOVÉ NOSNÉ MURIVO Z TEHLÁ POROTHERM 38P+D 380x250x238mm PEVNOSŤ P15 NA MUROVACIU MALTU MWC P100
- OBVODOVÉ NOSNÉ MURIVO Z TEHLÁ POROTHERM 30P+D 300x250x238mm PEVNOSŤ P15 NA MUROVACIU MALTU MWC P100
- PRIEČKOVÉ MURIVO Z TEHLÁ POROTHERM 17,5P+D, 175x500x238mm PEVNOSŤ P8, NA MUROVACIU MALTU MWC P50
- PRIEČKOVÉ MURIVO Z TEHLÁ POROTHERM 11,5P+D, 115x500x238mm PEVNOSŤ P8, NA MUROVACIU MALTU MWC P50
- ŽELEZOBETÓN B30 – STROPNÁ DOSKA PREMAC, STUŽUJÚCE STROPNÉ VENEC, SCHODISKOVÁ DOSKA, ŽELEZOBETÓNOVÉ STUPY
- ŽELEZOBETÓN B20 – VÝPLŇOVÝ BETÓN DEBNACICH TVAROVIEK DT20
- PODKLADOVÝ BETÓN B15, HR.150mm
- BETÓNOVÉ ZAKLADOVÉ PÁSY B15
- BETÓNOVÁ MAZANINA HR.100mm
- ZS1 –KONTAKTNÝ ZATEPLOVACÍ SYSTÉM JUB KASTAČO, ZLOŽENÝ Z VRSTIEV : LEPIAČA STIERKA, TEPELNÁ IZOLÁCIA POLYSTIRÉN EPS–F HR. 70mm NA STĚNÝ, PRE OSTĚNIA OTVOROV HR. 40mm
- LEPIAČA STIERKA SO SKLOTEXTILNOU MREŽKOU, PENETRAČNÝ SILIKATOVÝ MATERIÁL, SILIKATOVÁ OMIETKA HR. 1,5mm
- PŮVODNÁ ZEMLINA
- ŠTRKOPIESOK
- ŠTRKODRVINA
- MASTP ZEMINY


VÝPIS PODLÁH

- P1 NEGLAZOVANÁ KERAMICKÁ DLAŽBA HR. 8mm
- CEMENTOVÉ LEPIDLO HR. 4mm
- SAMONIVELIZAČNÁ STIERKA HR. 3mm
- BETÓNOVÁ MAZANINA B20 HR. 65mm /PODLAHOVÉ VYKUROVANIE/
- POLYETYLENOVÁ FÓLIA HR. 0,3mm
- TEPELNÁ IZOLÁCIA PPS 25kg/m³, HR.60mm
- 2x HYDROBIT V60 S35 HR. 150mm
- ŠTRKOPIESKOVÁ VRSTVA HR. 150mm
- UPRANENÝ ZHUTNENÝ TERÉN
- P2 LAMINÁTOVÉ PARKETY HR. 8mm A OKRAJOVÁ DREVENÁ LIŠŤA
- FILICOVÁ PODOČKA HR. 2,0mm
- SAMONIVELIZAČNÁ STIERKA HR. 3mm
- BETÓNOVÁ MAZANINA B20 HR.65mm /PODLAHOVÉ VYKUROVANIE/
- POLYETYLENOVÁ FÓLIA HR. 0,3mm
- TEPELNÁ IZOLÁCIA PPS 25kg/m³, HR.60mm
- 2x HYDROBIT V60 S35 HR. 2x3,5mm
- PODKLADOVÝ BETÓN B15, VSTUŽNENÝ OCEĽ. SIETOVINOU 150/150/6mm
- ŠTRKOPIESKOVÁ VRSTVA HR. 150mm
- UPRANENÝ ZHUTNENÝ TERÉN
- P3 DREVENÝ OKRAJ STUPEŇOV LÁTOVKA S DÝHOU 5mm
- MSTUPNICA HR. 45mm, PODSTUPNICA HR. 10mm
- POLYURETANOVÁ LEPIAČA PENA HR. 5,0mm
- MADERITOVÉ SCHODISKOVÉ STUPNE NA ŽELEZOBETÓNOVEJ SCHODISKOVEJ DOSKE
- P4 EPOXIDOVÁ STIERKA, hr. 5 mm
- BETÓNOVÁ MAZANINA B20 HR. 75mm
- POLYETYLENOVÁ FÓLIA HR. 0,3mm
- STRODUR 3500CS , HR.60mm
- 2x HYDROBIT V60 S35 hr. 2x3,5mm
- PODKLADOVÝ BETÓN B15 HR. 150mm
- ŠTRKOPIESKOVÁ VRSTVA HR. 150mm
- UPRANENÝ ZHUTNENÝ TERÉN
- P5 LAMINÁTOVÉ PARKETY HR. 8mm A OKRAJOVÁ DREVENÁ LIŠŤA
- PEŇOVÁ POLYETYLENOVÁ FÓLIA HR. 2,0mm (IZOFLEX, MIRELON)
- SAMONIVELIZAČNÁ STIERKA HR. 3mm
- BETÓNOVÁ MAZANINA B20 HR. 45mm
- POLYETYLENOVÁ FÓLIA HR. 0,3mm
- AKUSTICKÁ IZOLÁCIA NOBASIL T 150kg/m³, HR. 40mm
- ŽELEZOBETÓNOVÝ STROP PREMAC HR. 250mm
- STROPNÉ VLOŽKY PREMAC HR. 200mm + MADERITOVÁKA 50mm
- P6 NEGLAZOVANÁ KERAMICKÁ DLAŽBA HR. 8mm
- CEMENTOVÉ LEPIDLO HR. 4mm
- SAMONIVELIZAČNÁ STIERKA HR. 3mm
- HYDROIZOLAČNÁ STIERKA MUREXIN
- BETÓNOVÁ MAZANINA B20 HR. 45mm
- POLYETYLENOVÁ FÓLIA HR. 0,3mm
- AKUSTICKÁ IZOLÁCIA NOBASIL T 150kg/m³, HR. 40mm
- ŽELEZOBETÓNOVÝ STROP PREMAC HR. 250mm
- STROPNÉ VLOŽKY PREMAC HR. 200mm + MADERITOVÁKA 50mm
- P7 NEGLAZOVANÁ KERAMICKÁ DLAŽBA HR. 8mm
- CEMENTOVÉ LEPIDLO HR. 4mm
- SAMONIVELIZAČNÁ STIERKA HR. 3mm
- BETÓNOVÁ MAZANINA B20 HR. 45mm
- POLYETYLENOVÁ FÓLIA HR. 0,3mm
- TEPELNÁ IZOLÁCIA STRODUR , HR.120 mm
- HYDROIZOLÁCIA PLASTOVÁ FÓLIA FLAGON HR. 1,5mm
- NOSNÁ ŽELEZOBETÓNOVÁ DOSKA B30, HR. 165 mm
- P8 NEGLAZOVANÁ KERAMICKÁ DLAŽBA HR. 8mm
- CEMENTOVÉ LEPIDLO HR. 4mm
- SAMONIVELIZAČNÁ STIERKA HR. 3mm
- BETÓNOVÁ MAZANINA B20 HR. 30mm
- POLYETYLENOVÁ FÓLIA HR. 0,3mm
- TEPELNÁ IZOLÁCIA STRODUR , HR.100 mm
- HYDROIZOLÁCIA PLASTOVÁ FÓLIA FLAGON HR. 1,5mm
- NOSNÁ ŽELEZOBETÓNOVÁ DOSKA B30, HR. 150 mm
- POLYSTIREN EPS–F hr. 50 mm
- P9 NEGLAZOVANÁ KERAMICKÁ DLAŽBA HR. 8mm
- CEMENTOVÉ LEPIDLO HR. 4mm
- SAMONIVELIZAČNÁ STIERKA HR. 3mm
- BETÓNOVÁ MAZANINA B20 HR. 30 mm
- HYDROIZOLÁCIA PLASTOVÁ FÓLIA FLAGON HR. 1,5mm
- STROPNÉ VLOŽKY PREMAC + MAZANINA, hr. 250 mm
- TI, TVRDENÝ POLYSTIREN, hr. 50 mm
- SP1 STREŠNÝ PLOŠŤ
- BRAMAC–HLADKÁ ŠKRIDLA, t. INEDÁ
- LÁTOVANIE 30/50 mm
- KONTROLAOVANIE 50/50 mm
- POSIŤNÁ FÓLIA BRAMAC UNIVERZÁL
- PLNÉ DEBNENIE, LÁTY hr. 25/100 mm
- KROKOVY 80/140 mm
- SP4 STREŠNÝ PLOŠŤ
- BRAMAC–HLADKÁ ŠKRIDLA, t. INEDÁ
- LÁTOVANIE 30/50 mm
- POSIŤNÁ FÓLIA BRAMAC UNIVERZÁL
- KROKOVY 80/140 mm

±0,000 JE STANOVENÁ AKO RELATÍVNA VÝŠKOVÁ KÓTA PODLAHY

PROJEKTANT	ING. JÁN KRČ	
VYPRACOVÁV	ING. JÁN KRČ	
KRESLÍ	ING. JÁN KRČ	
INVESTOR		
MIEŠTO STAVBY		PROFESIA
NAZOV STAVBY		FORMÁT
PARCELA		DATUM
OBJEKT	RODINNÝ DOM	
OBJEKT	ARCHIVNÉ ČÍSLO	PROJEKT STAVBY
OBŠAH VÝKRESU	REZ B-B	MIERKA 1:75
		ČÍSLO VÝKRESU A–06


POHLAD JZ

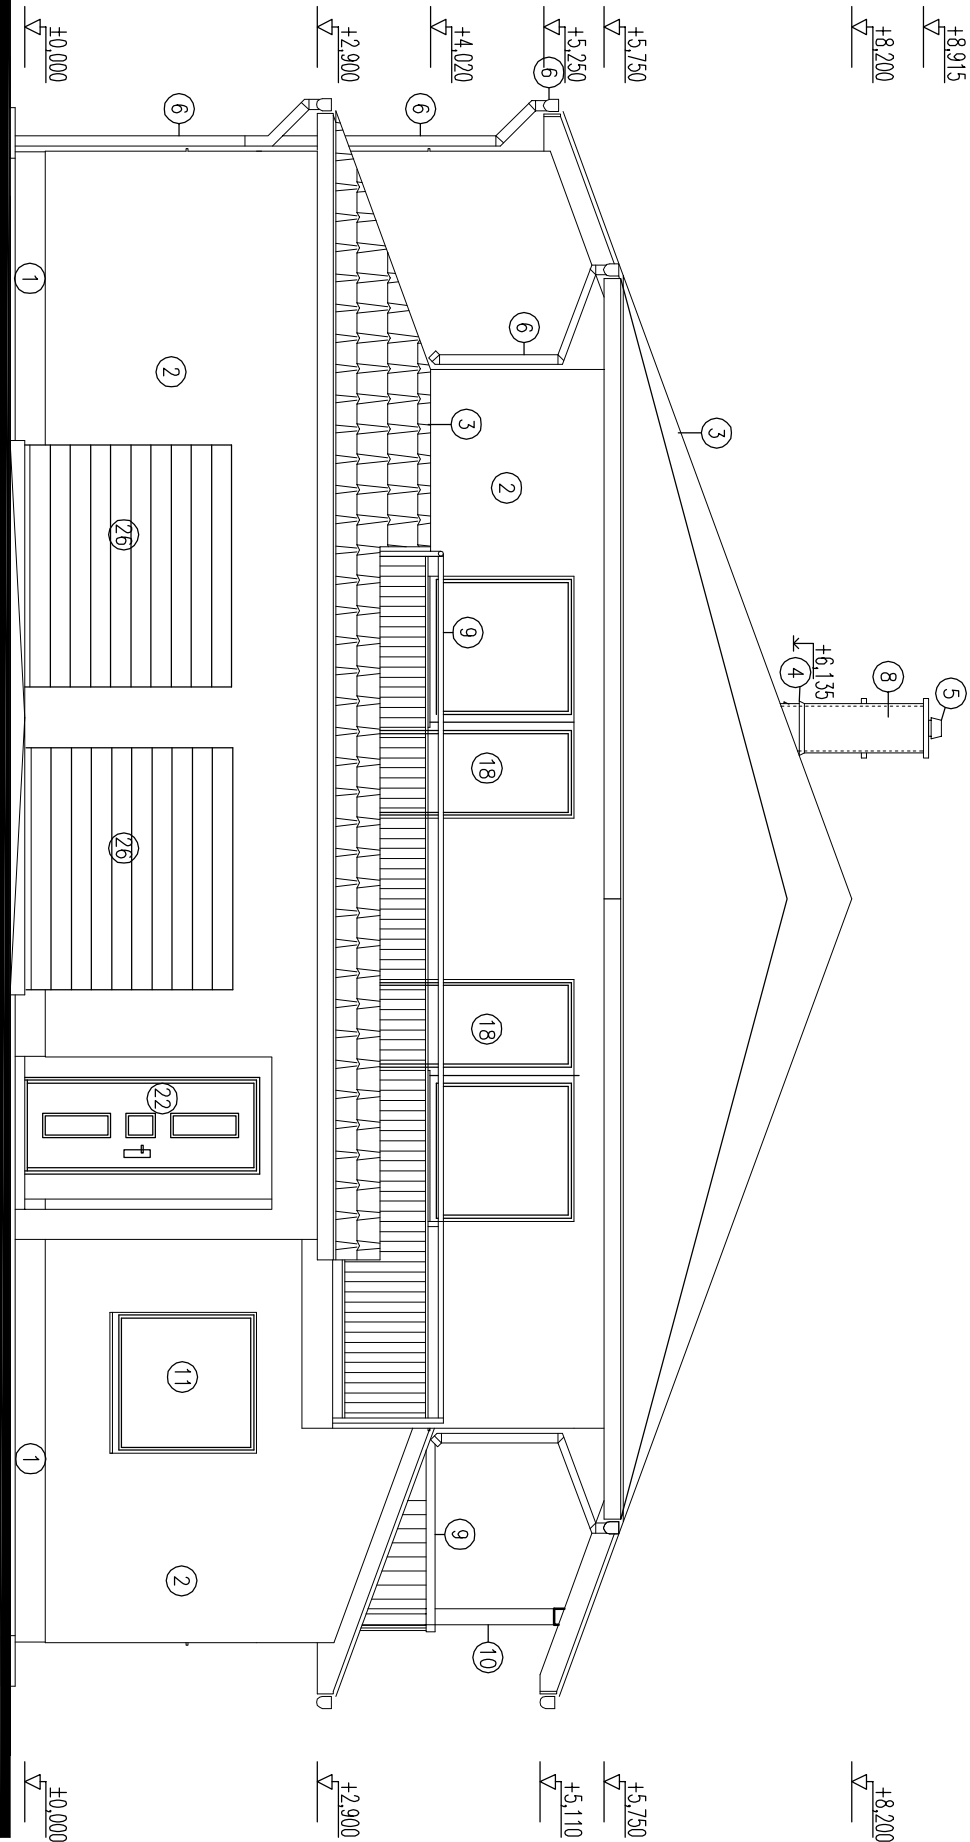

LEGENDA

- 1 TERRANOVA MARMOLIT, F. 1030 M209 – TMAVOZELEŇÁ
- 2 OMIETKA TERRANOVA, F. 1000 – BIELA
- 3 STREŠNÁ KRYTINA BRAMAC – HLADKÁ ŠKRIDLA, F. TMAVOHNEDÁ
- 4 OPLECHOVANIE KOMÍNA, PLECH MEDENÝ, hr. 1,5 mm
- 5 KOMÍNOVÁ HLAVICA SCHEDEL
- 6 DAŽDOVÉ ŽLABY A ZVODY Z MEDENÉHO PLECHU, hr. 1,5 mm
- 7 OKNO DREVENÉ – EURO, š. ot. 2000/1500 mm
- 8 KOMÍNOVÉ TEHLY – ŠAMOTOVÉ, F. BIELA
- 9 KOVOVÉ ZABRADLE, I = PODLA PODDROVSÝNYCH ROZMEROV, F. ZELEŇÁ
MADLO DREVENÉ, hr. 70 mm
- 10 DREVENÉ STĽPÍKY, 160/160 mm, IMPREGNOVANÉ VOČI VODE A ŠKODCOM
- 11 OKNO DREVENÉ – EURO, VÝKLOPNO-OTVARANÉ, š. ot. 1500/1500 mm
- 12 OKNO DREVENÉ – EURO, VÝKLOPNO-OTVARANÉ, š. ot. 1200/1250 mm
- 13 OKNO DREVENÉ – EURO, VÝKLOPNO-OTVARANÉ, š. ot. 1200/750 mm
- 14 OKNO DREVENÉ – EURO, VÝKLOPNO-OTVARANÉ, š. ot. 750/1200 mm
- 15 OKNO DREVENÉ – EURO, VÝKLOPNO-OTVARANÉ, š. ot. 750/1200 mm
- 16 OKNO DREVENÉ – EURO, VÝKLOPNO-OTVARANÉ, š. ot. 1200/1500 mm
- 17 OKNO DREVENÉ – EURO, ZDRUŽENÉ, VÝKLOPNO-OTVARANÉ, š. ot. 2000/1250 mm
- 18 BALKONOVÉ DVERE DREVENÉ – EURO, š. ot. 1000/2400, PRAVÉ S BALK. OKNOM, š. ot. 1500/1500
- 19 BALKONOVÉ DVERE DREVENÉ – EURO, š. ot. 1000/2400, ĽAVÉ S BALK. OKNOM, š. ot. 1500/1500
- 20 BALKONOVÉ DVERE DREVENÉ – EURO, š. ot. 1000/2400, PRAVÉ S BALK. OKNOM, š. ot. 1000/1500
- 21 BALKONOVÉ DVERE DREVENÉ – EURO, š. ot. 2000/2350, POSUVNÉ
- 22 DVERE VCHODOVÉ, BEZPEČNOSTNÉ 850/2250, š. ot. 1000/2350 mm
- 23 DVERE DREVENÉ, 850/1970, š. ot. 1000/2100 mm
- 24 DVERE DREVENÉ, 800/1970, š. ot. 950/2100 mm
- 25 DVERE GARÁŽOVÉ VÝSUNNÉ, š. ot. 2500/2100 mm
- 26 BALKONOVÉ DVERE DREVENÉ – EURO, š. ot. 900/2400, PRAVÉ S BALK. OKNOM, š. ot. 1100/1500


POHLAD JV

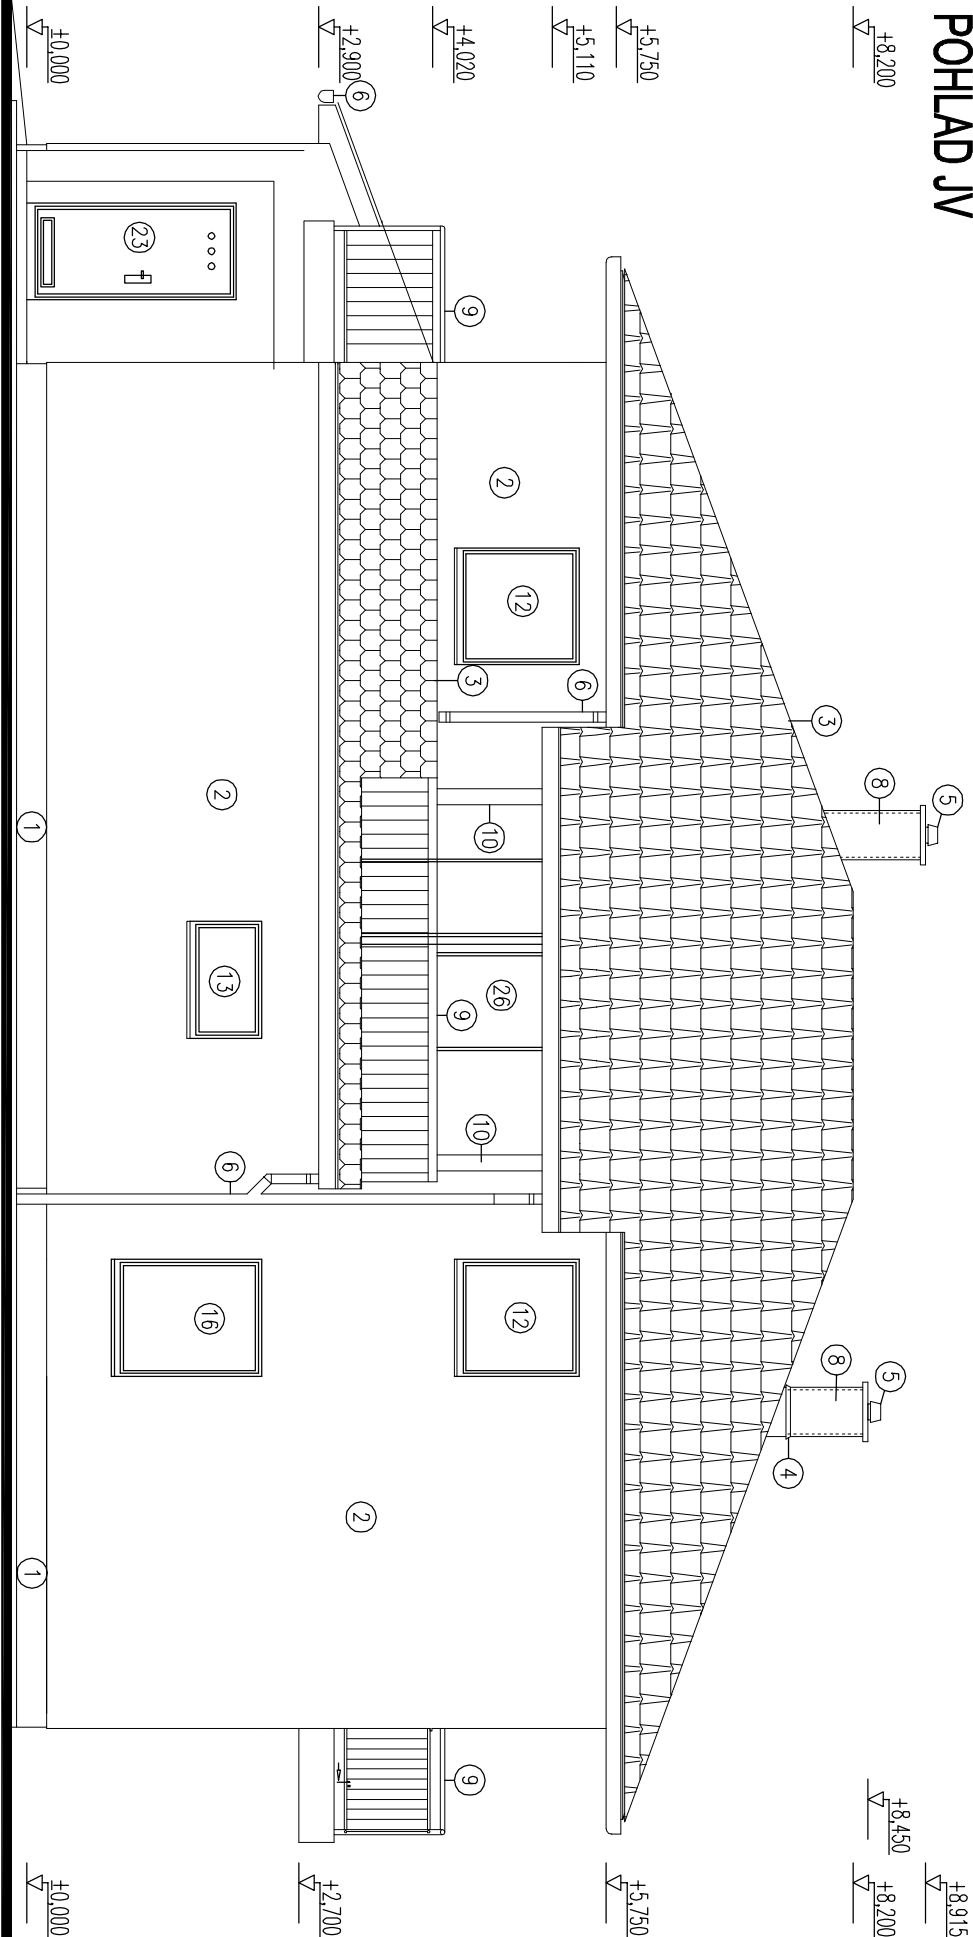

±0,000 JE STANOVENÁ AKO RELATÍVNA VÝŠKOVÁ KÓTA PODLAHY

PROJEKTANT	ING. JÁN KRČ		PROFESIA	ARCHITEKTÚRA
VYPRACOVAL	ING. JÁN KRČ		FORMÁT	A4
KRESLIL	ING. JÁN KRČ		DATUM	JÚL 2005
INVESTOR			ARCHIVNÉ ČÍSLO	PROJEKT STAVBY
MIESTO STAVBY			STUPEŇ PD	
NÁZOV STAVBY			MIERKA	1:75
PARCELA				
OBJEKT				
OBŠAH VÝKRESU				


POHLAD SV

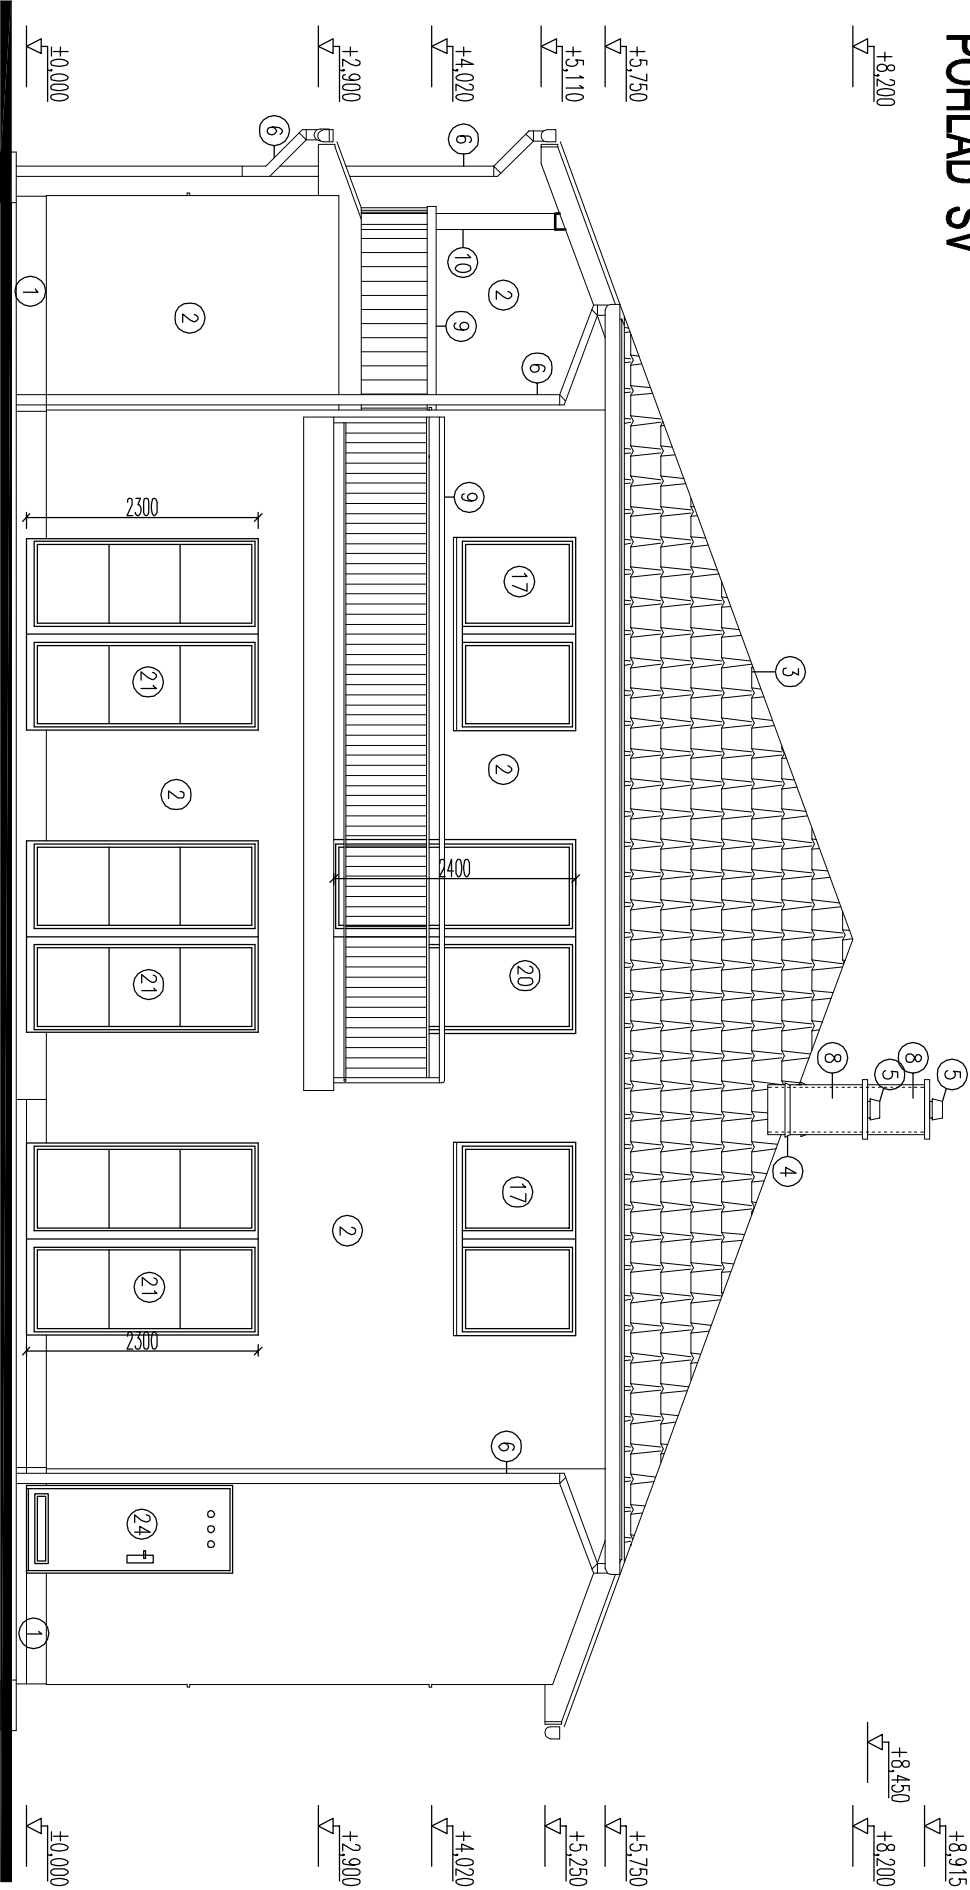

LEGENDA

- 1 TERRANOVIA MARMOIT, F. 1030 M209 – TMAVOZELEŇNÁ
- 2 OMIETKA TERRANOVIA, F. 1000 – BIELA
- 3 STREŠNÁ KRYTINA BRAMAC – HLADKÁ ŠKRIDLA, F. TMAVOHNEĎA
- 4 OPLECHOVANIE KOMÍNA, PLECH MEDENÝ, hr. 1,5 mm
- 5 KOMÍNOVÁ HLAVICA SCHEDEL
- 6 DAŽDOVÉ ŽLABY A ZVODY Z MEDENÉHO PLECHU, hr. 1,5 mm
- 7 OKNO DREVENÉ – EURO, š. ot. 2000/1500 mm
- 8 KOMÍNOVÉ TEHLY – ŠAMOTOVÉ, F. BIELA
- 9 KOVOVÉ ZABRADLE, I = PODLA PODDRYSNÝCH ROZMEROV, F. ZELEŇA
MADLO DREVENÉ, hr. 70 mm
- 10 DREVENÉ STĽPIKY, 160/160 mm, IMPREGNOVANÉ VOČI VODE A ŠKODCOM
- 11 OKNO DREVENÉ – EURO, VÝKLOPNO-OTVARAŇ, š. ot. 1500/1500 mm
- 12 OKNO DREVENÉ – EURO, VÝKLOPNO-OTVARAŇ, š. ot. 1200/1250 mm
- 13 OKNO DREVENÉ – EURO, VÝKLOPNO-OTVARAŇ, š. ot. 1200/750 mm
- 14 OKNO DREVENÉ – EURO, VÝKLOPNO-OTVARAŇ, š. ot. 750/1200 mm
- 15 OKNO DREVENÉ – EURO, VÝKLOPNO-OTVARAŇ, š. ot. 750/1200 mm
- 16 OKNO DREVENÉ – EURO, VÝKLOPNO-OTVARAŇ, š. ot. 1200/1500 mm
- 17 OKNO DREVENÉ – EURO, ZDRUŽENÉ, VÝKLOPNO-OTVARAŇ, š. ot. 2000/1250 mm
- 18 BALKONOVÉ DVERE DREVENÉ – EURO, š. ot. 1000/2400, PRAVÉ S BALK. OKNOM, š. ot. 1500/1500
- 19 BALKONOVÉ DVERE DREVENÉ – EURO, š. ot. 1000/2400, ĽAVÉ S BALK. OKNOM, š. ot. 1500/1500
- 20 BALKONOVÉ DVERE DREVENÉ – EURO, š. ot. 1000/2400, PRAVÉ S BALK. OKNOM, š. ot. 1000/1500
- 21 BALKONOVÉ DVERE DREVENÉ – EURO, š. ot. 2000/2350, POSUVNÉ
- 22 DVERE VCHODOVÉ, BEZPEČNOSTNÉ 850/2250, š. ot. 1000/2350 mm
- 23 DVERE DREVENÉ, 850/1970, š. ot. 1000/2100 mm
- 24 DVERE DREVENÉ, 800/1970, š. ot. 950/2100 mm
- 25 DVERE GARÁŽOVÉ VRSUVNÉ, š. ot. 2500/2100 mm
- 26 BALKONOVÉ DVERE DREVENÉ – EURO, š. ot. 900/2400, PRAVÉ S BALK. OKNOM, š. ot. 1100/1500

POHLAD SZ

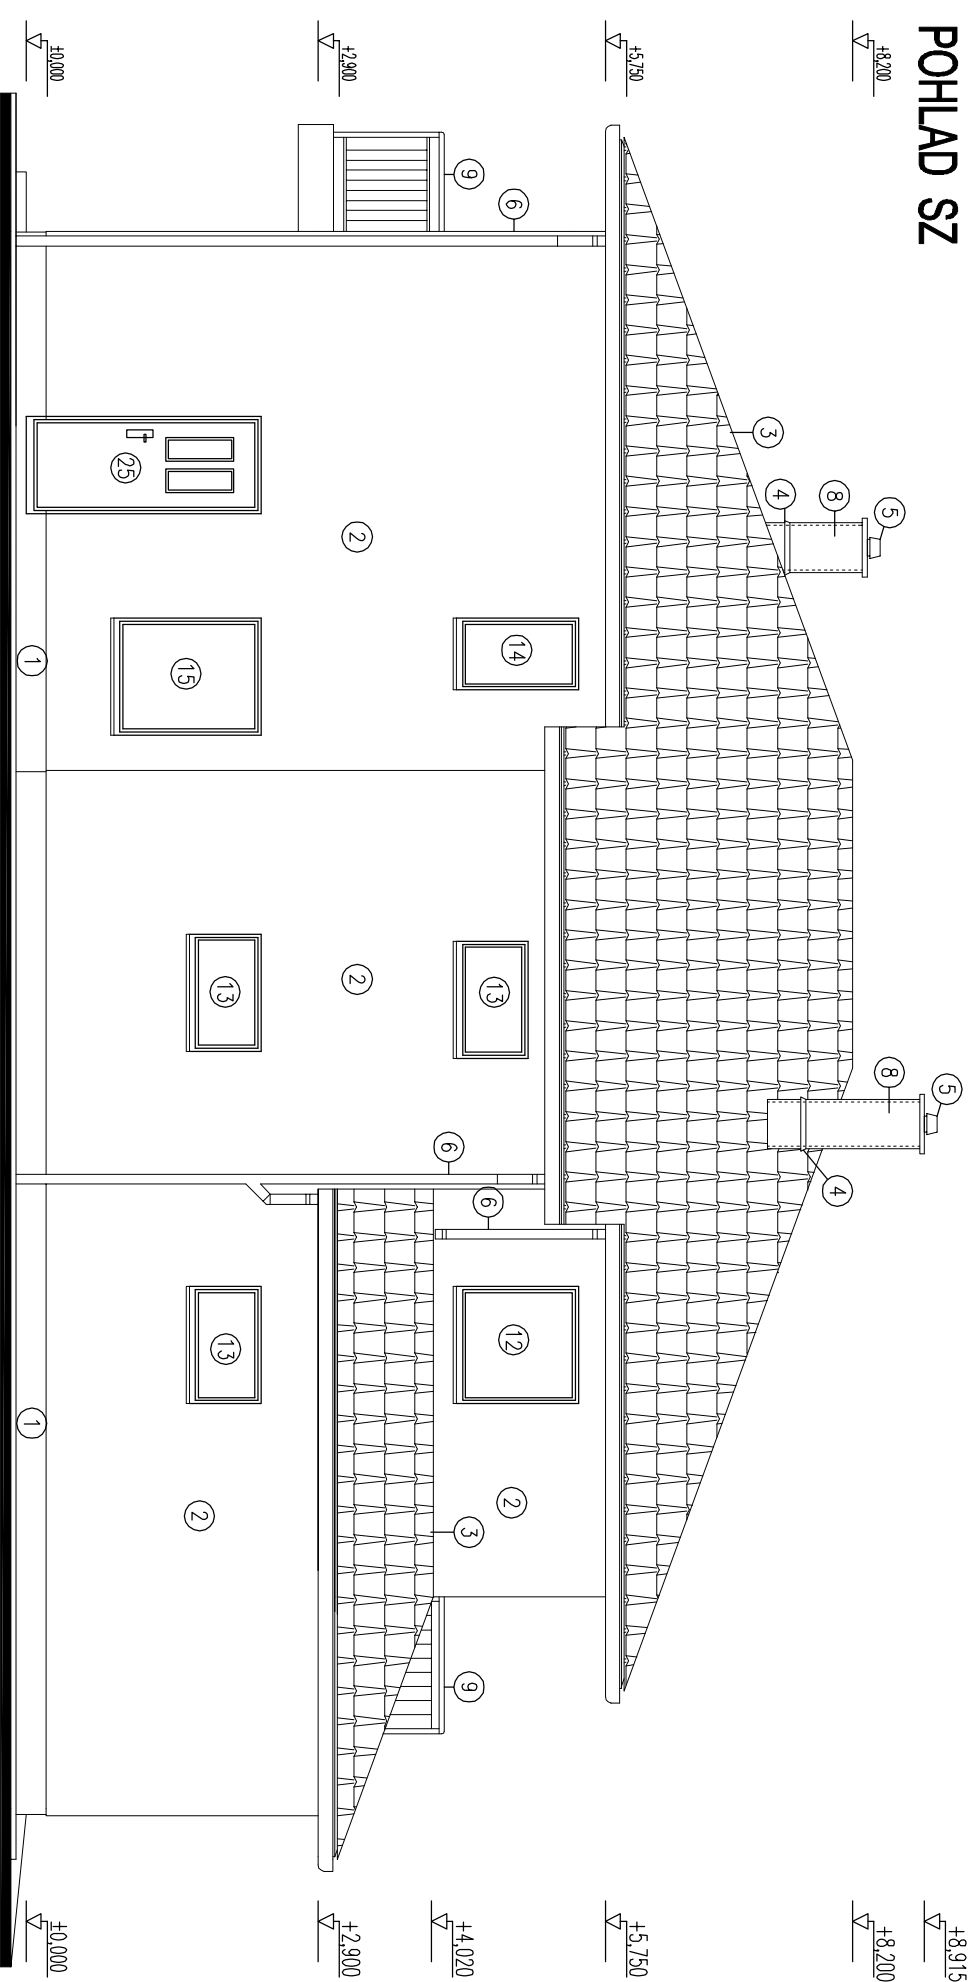

PROJEKTANT	ING. JÁN KRČ		
VYPRACOVAL	ING. JÁN KRČ		
KRESIL	ING. JÁN KRČ		
INVESTOR			
MIESTO STAVBY		PROFESIA	ARCHITEKTURA
NÁZOV STAVBY		FORMÁT	2x44
PARCELA		DÁTUM	JÚL 2005
OBJEKT	RODINNÝ DOM		ARCHIVNÉ ČÍSLO
			STUPEŇ PD
			PROJEKT STAVBY
OBSAH VÝKRESU	POHLADY SV, SZ		MIERKA 1:75
			ČÍSLO VÝKRESU A-10

±0,000 JE STANOVENÁ AKO RELATÍVNA VÝŠKOVÁ KÓTA PODLAHY

